

PLANTA DE PLAZA Y
PLANTA DE ACCESO

PLAZA DE AMERICA

DIBUJADO	FECHA	FIRMA	 Sociedad de Promoción y Gestión de Centros Comerciales <small>Superficies Comerciales, S.A.</small>
REVISION	26/05/99	J. F.	
ESCALA	CAMELIAS CENTRO COMERCIAL		Nº PLANO
1 / 300	PLANTA DE DISTRIBUCION PLANTA PLAZA Y ACCESOS		0101001
			SUSTITUYE A
			SUSTITUIDO POR




PLANTA COMERCIAL 1


ENTREPLANTA PUESTO CONTROL

ENTREPLANTA BASURAS


DIBUJADO	FECHA	FIRMA	 Sociedad de Promoción y Gestión de Centros Comerciales <small>Superficies Comerciales, S.A.</small>
REVISION	26/05/99	J. F.	
ESCALA	CAMELIAS CENTRO COMERCIAL		Nº PLANO 0101002
1 / 300	PLANTA DE DISTRIBUCION PLANTA COMERCIAL 1		SUSTITUYE A SUSTITUIDO POR

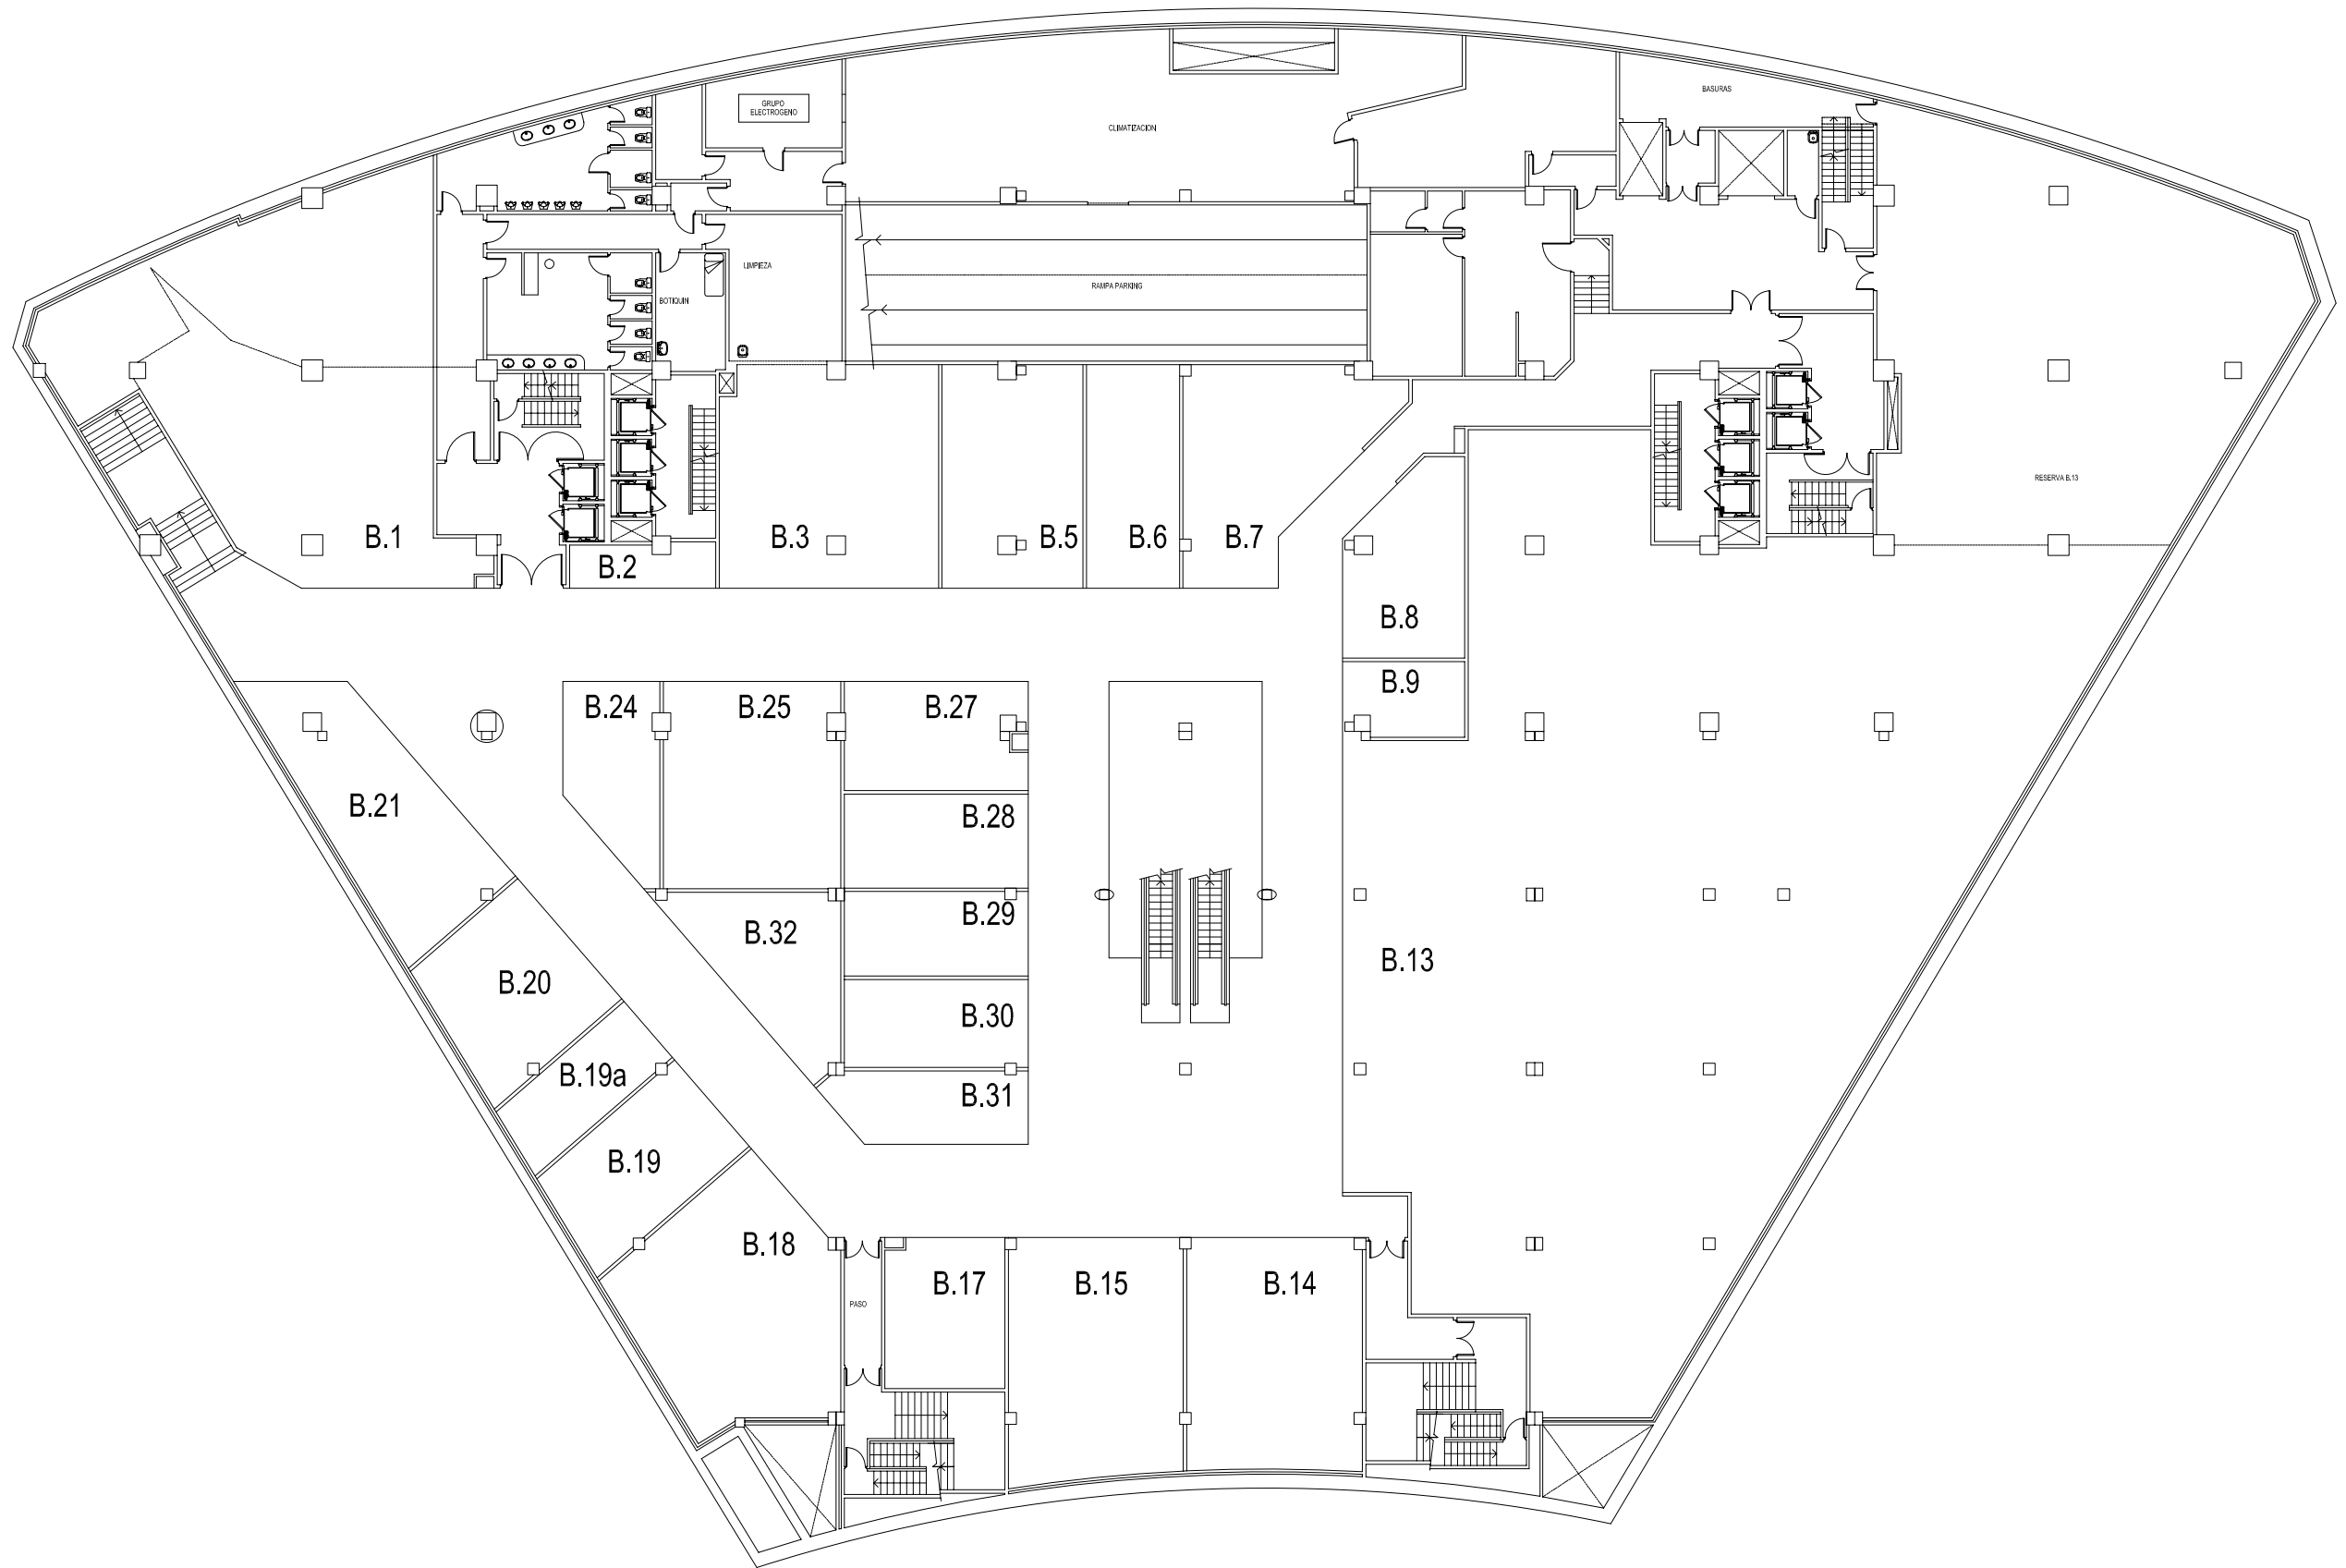


	FECHA	FIRMA	superco <small>Superficies Comerciales, S.A.</small>	Sociedad de Promoción y Gestión de Centros Comerciales
DIBUJADO	26/05/99	J. F.		
REVISION				
ESCALA	CAMELIAS CENTRO COMERCIAL			Nº PLANO 0101003
1 / 300	PLANTA DE DISTRIBUCION PLANTA COMERCIAL 2			SUSTITUYE A
				SUSTITUIDO POR

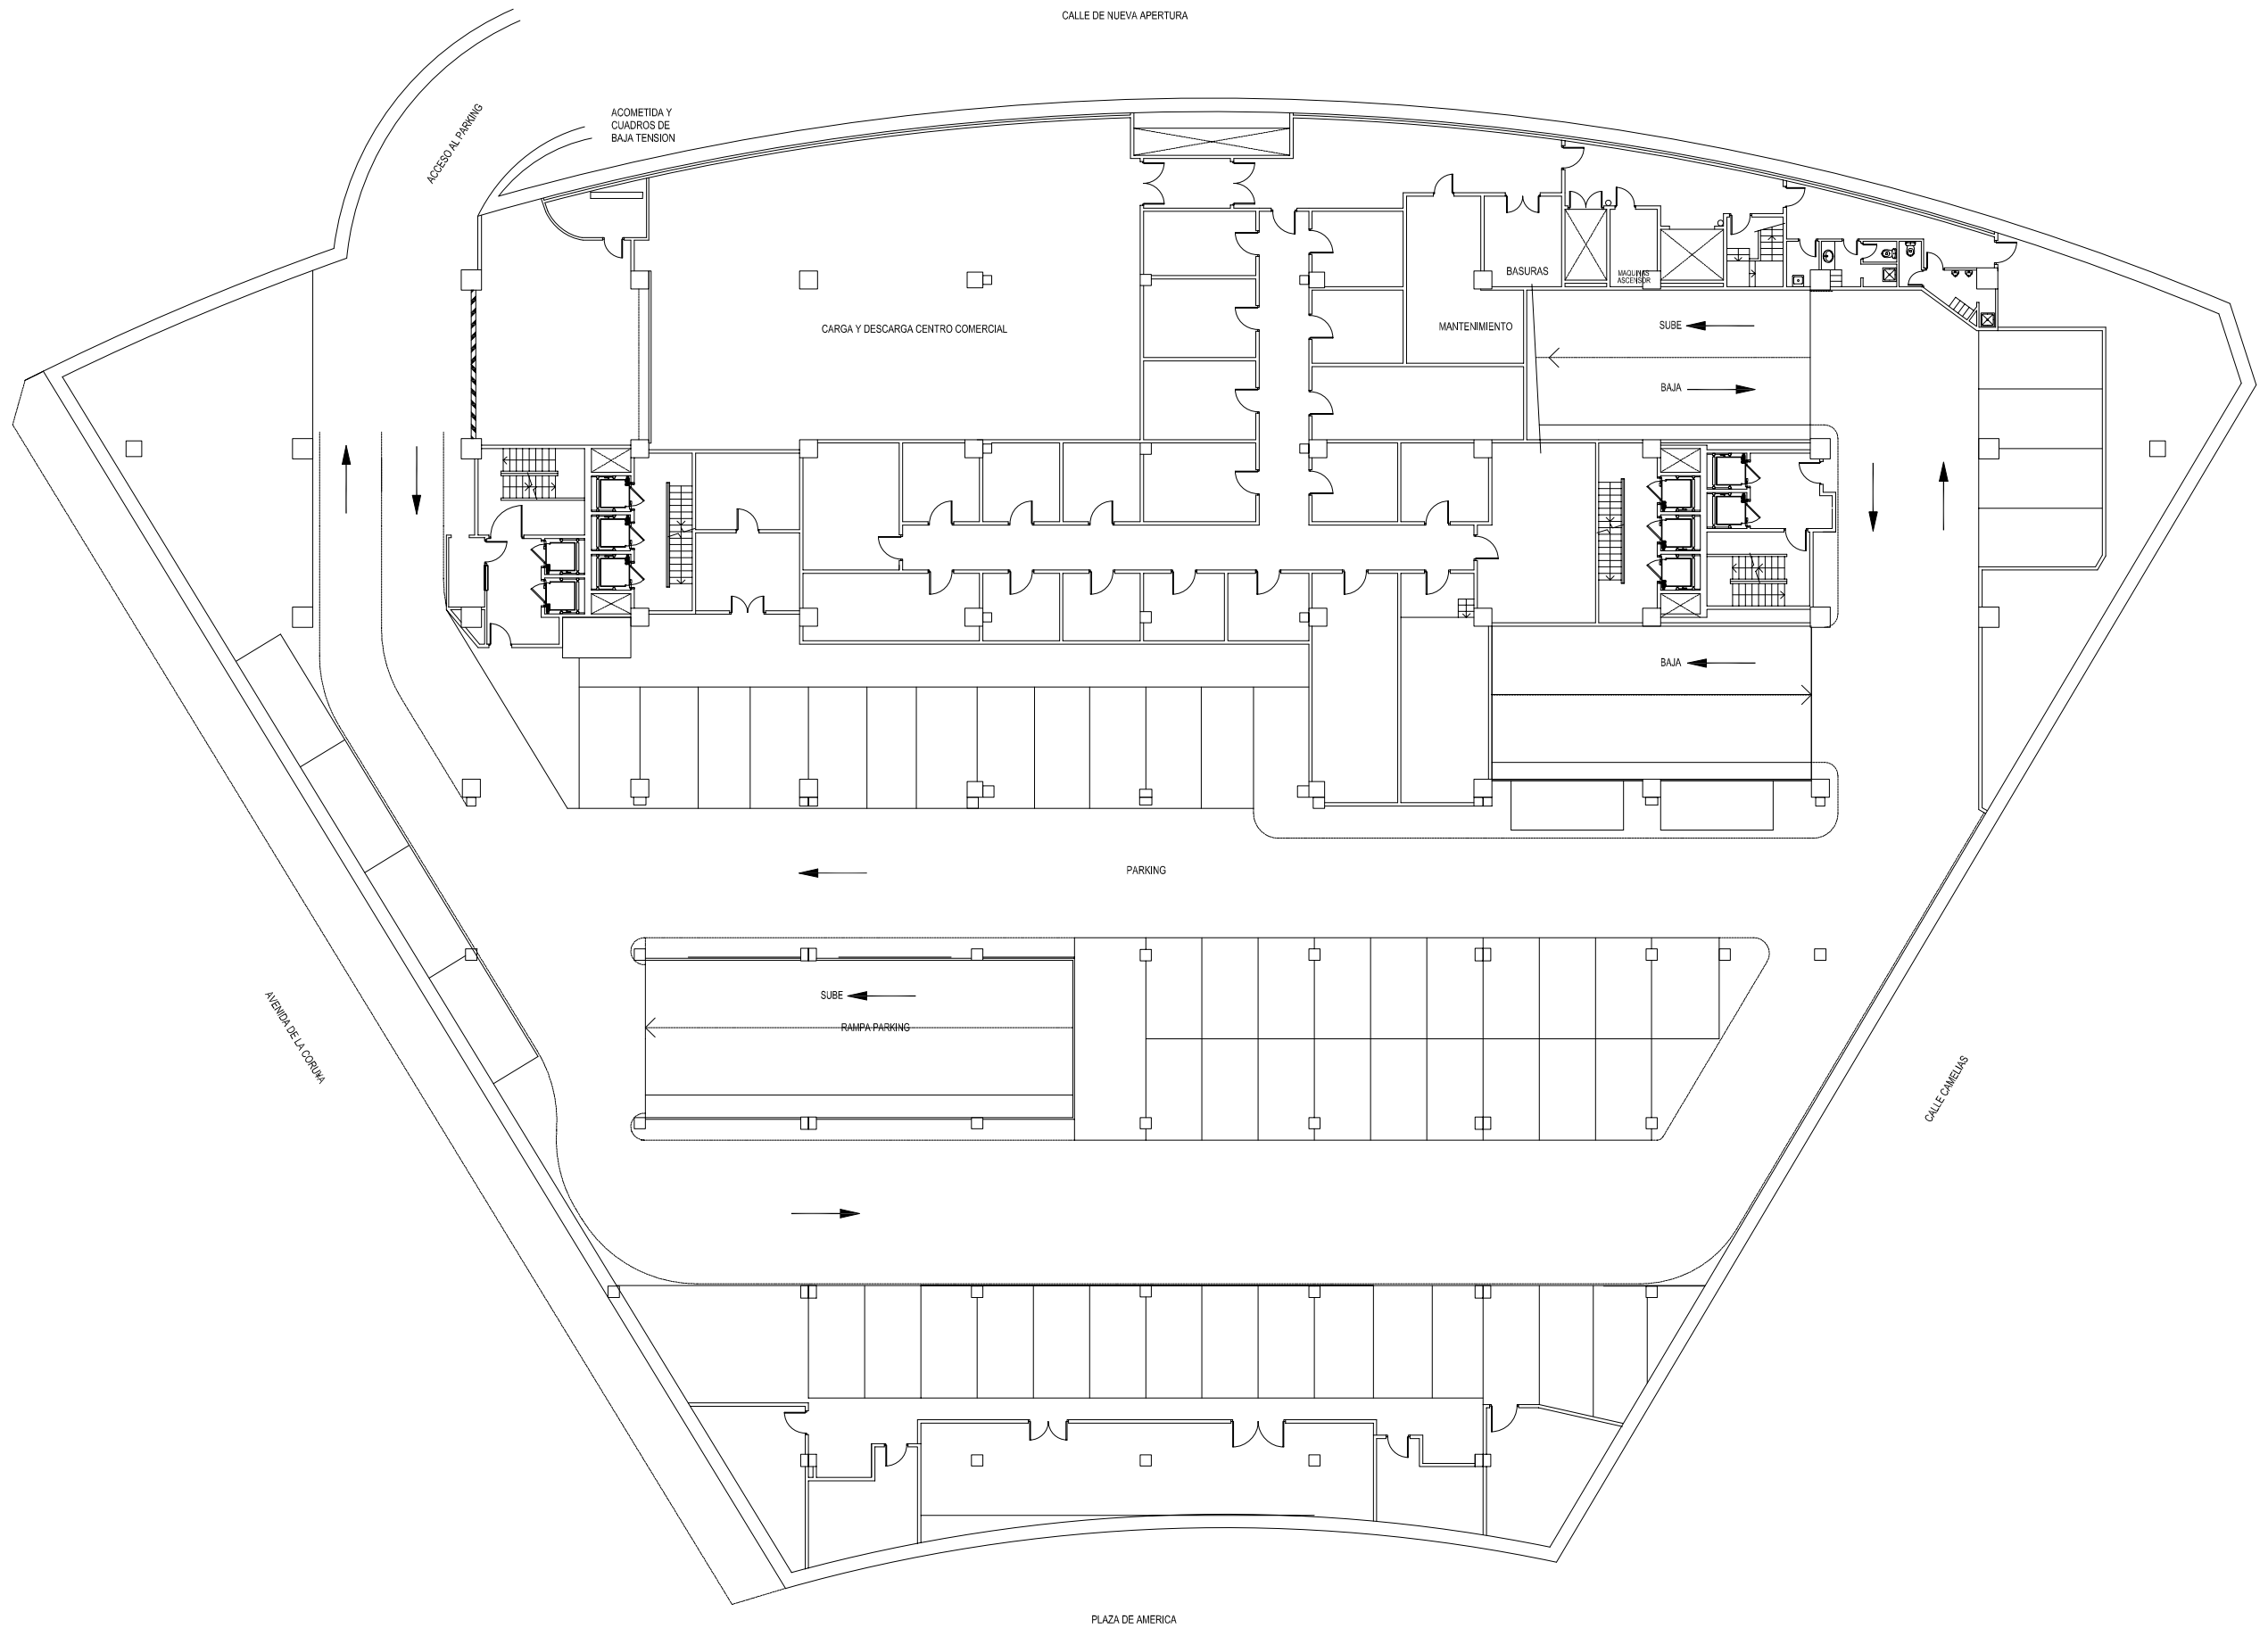


	FECHA	FIRMA	superco <small>Superficies Comerciales, S.A.</small>	Sociedad de Promoción y Gestión de Centros Comerciales
DIBUJADO	26/05/99	J. F.		
REVISION				
ESCALA	CAMELIAS CENTRO COMERCIAL			Nº PLANO 0101004
1 / 300	PLANTA DE DISTRIBUCION PLANTA MUELLE CARGA Y DESCARGA-SOTANO 1			SUSTITUYE A SUSTITUIDO POR

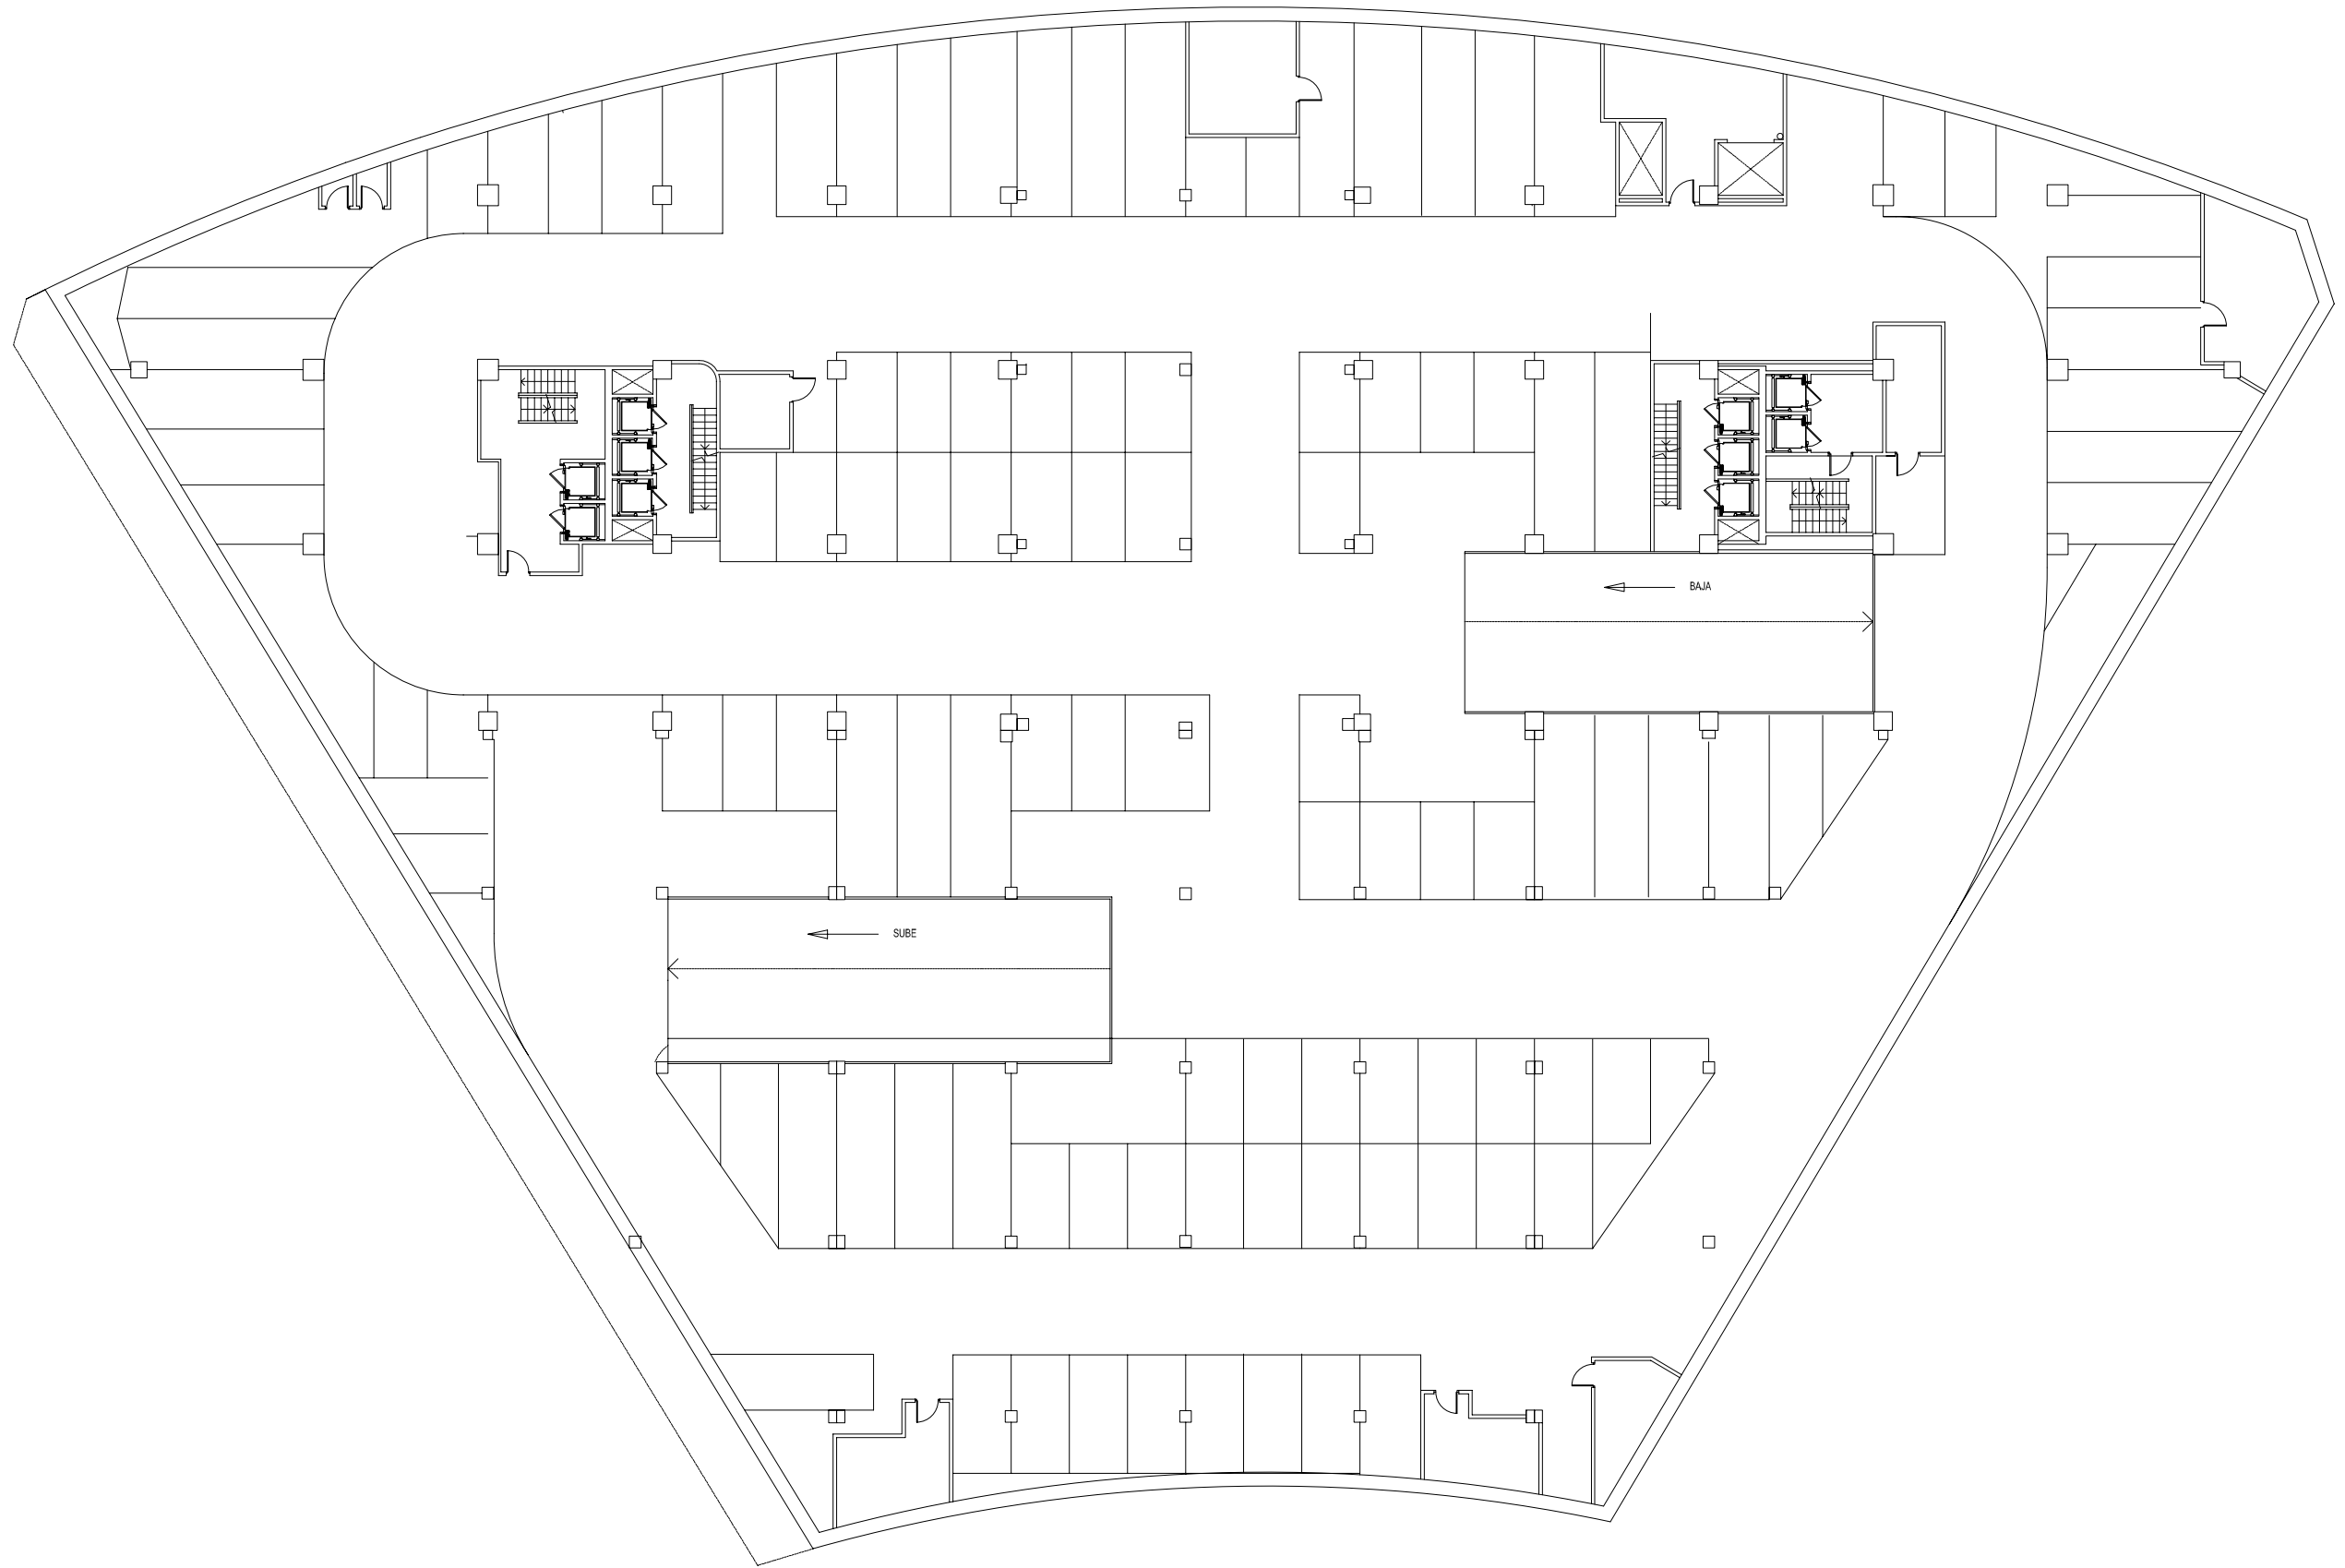

	FECHA	FIRMA	 Sociedad de Promoción y Gestión de Centros Comerciales <small>Superficies Comerciales, S.A.</small>
DIBUJADO	26/05/99	J. F.	
REVISION			
ESCALA	CAMELIAS CENTRO COMERCIAL		Nº PLANO 0101005
1 / 300	PLANTA DE DISTRIBUCION SOTANO 2		SUSTITUYE A SUSTITUIDO POR

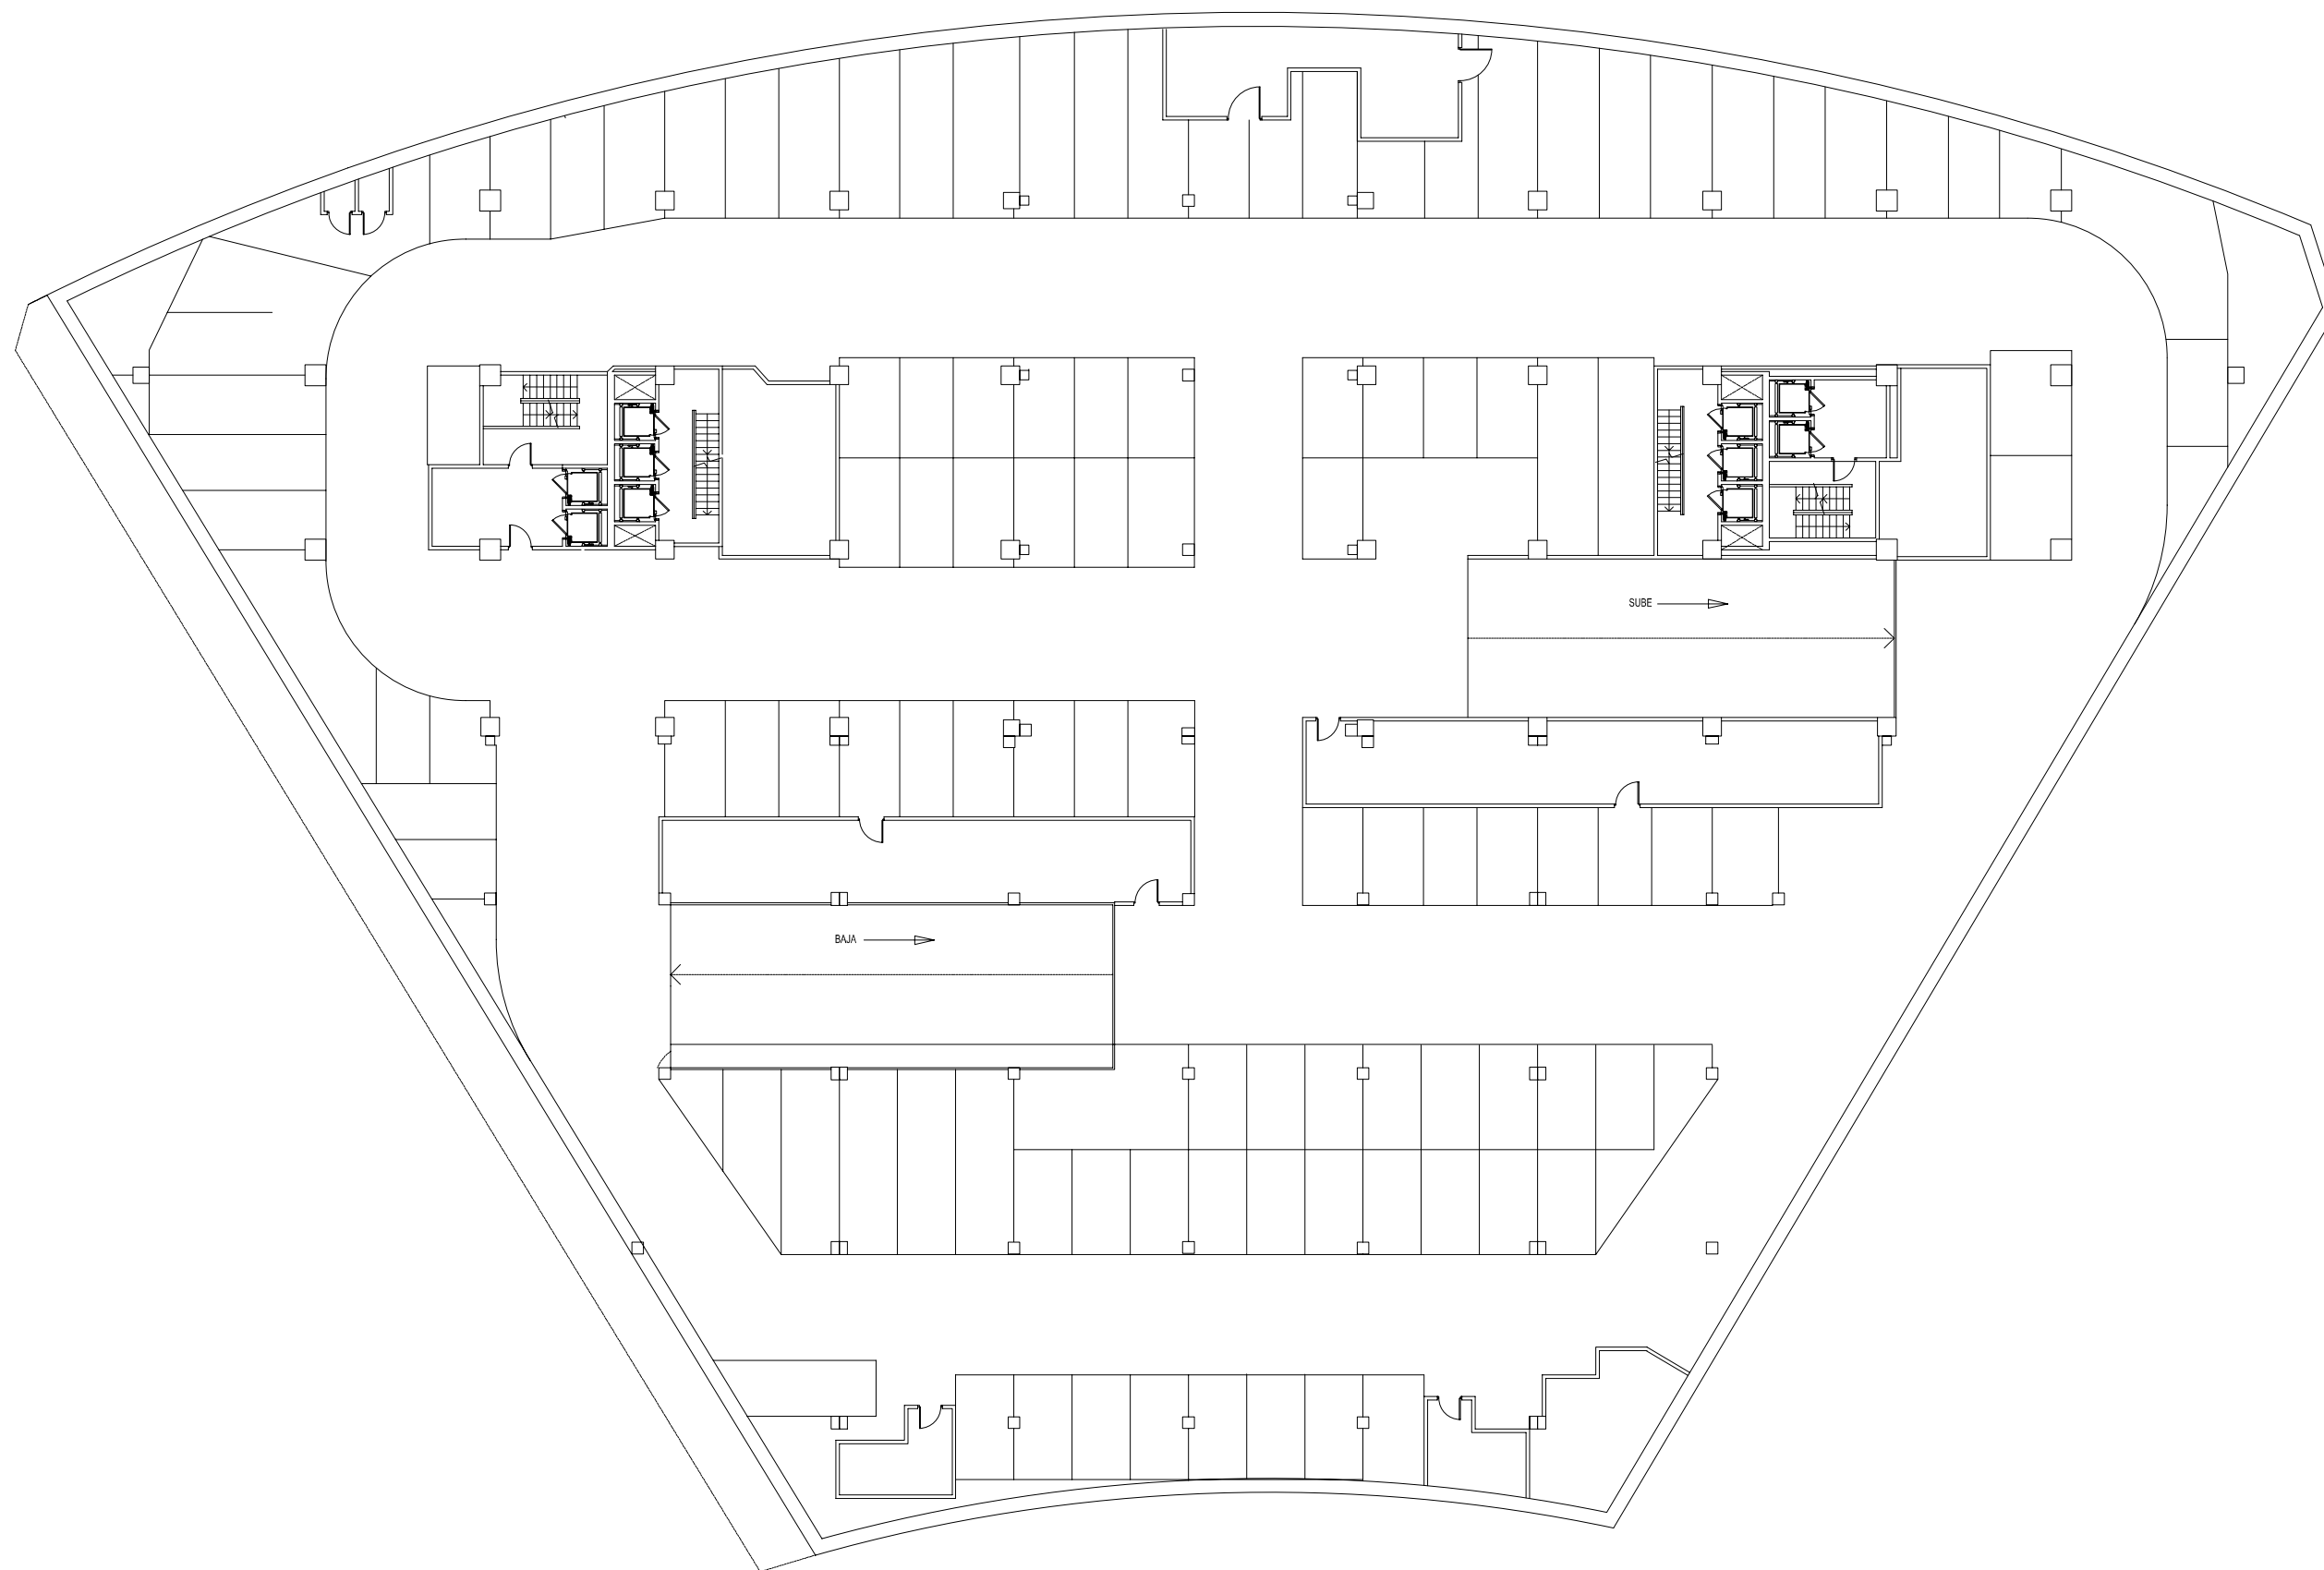

	FECHA	FIRMA	superco <small>Superficies Comerciales, S.A.</small>	Sociedad de Promoción y Gestión de Centros Comerciales
DIBUJADO	26/05/99	J. F.		
REVISION				
ESCALA	CAMELIAS CENTRO COMERCIAL			Nº PLANO 0101006
1 / 300	PLANTA DE DISTRIBUCION SOTANO 3			SUSTITUYE A
				SUSTITUIDO POR

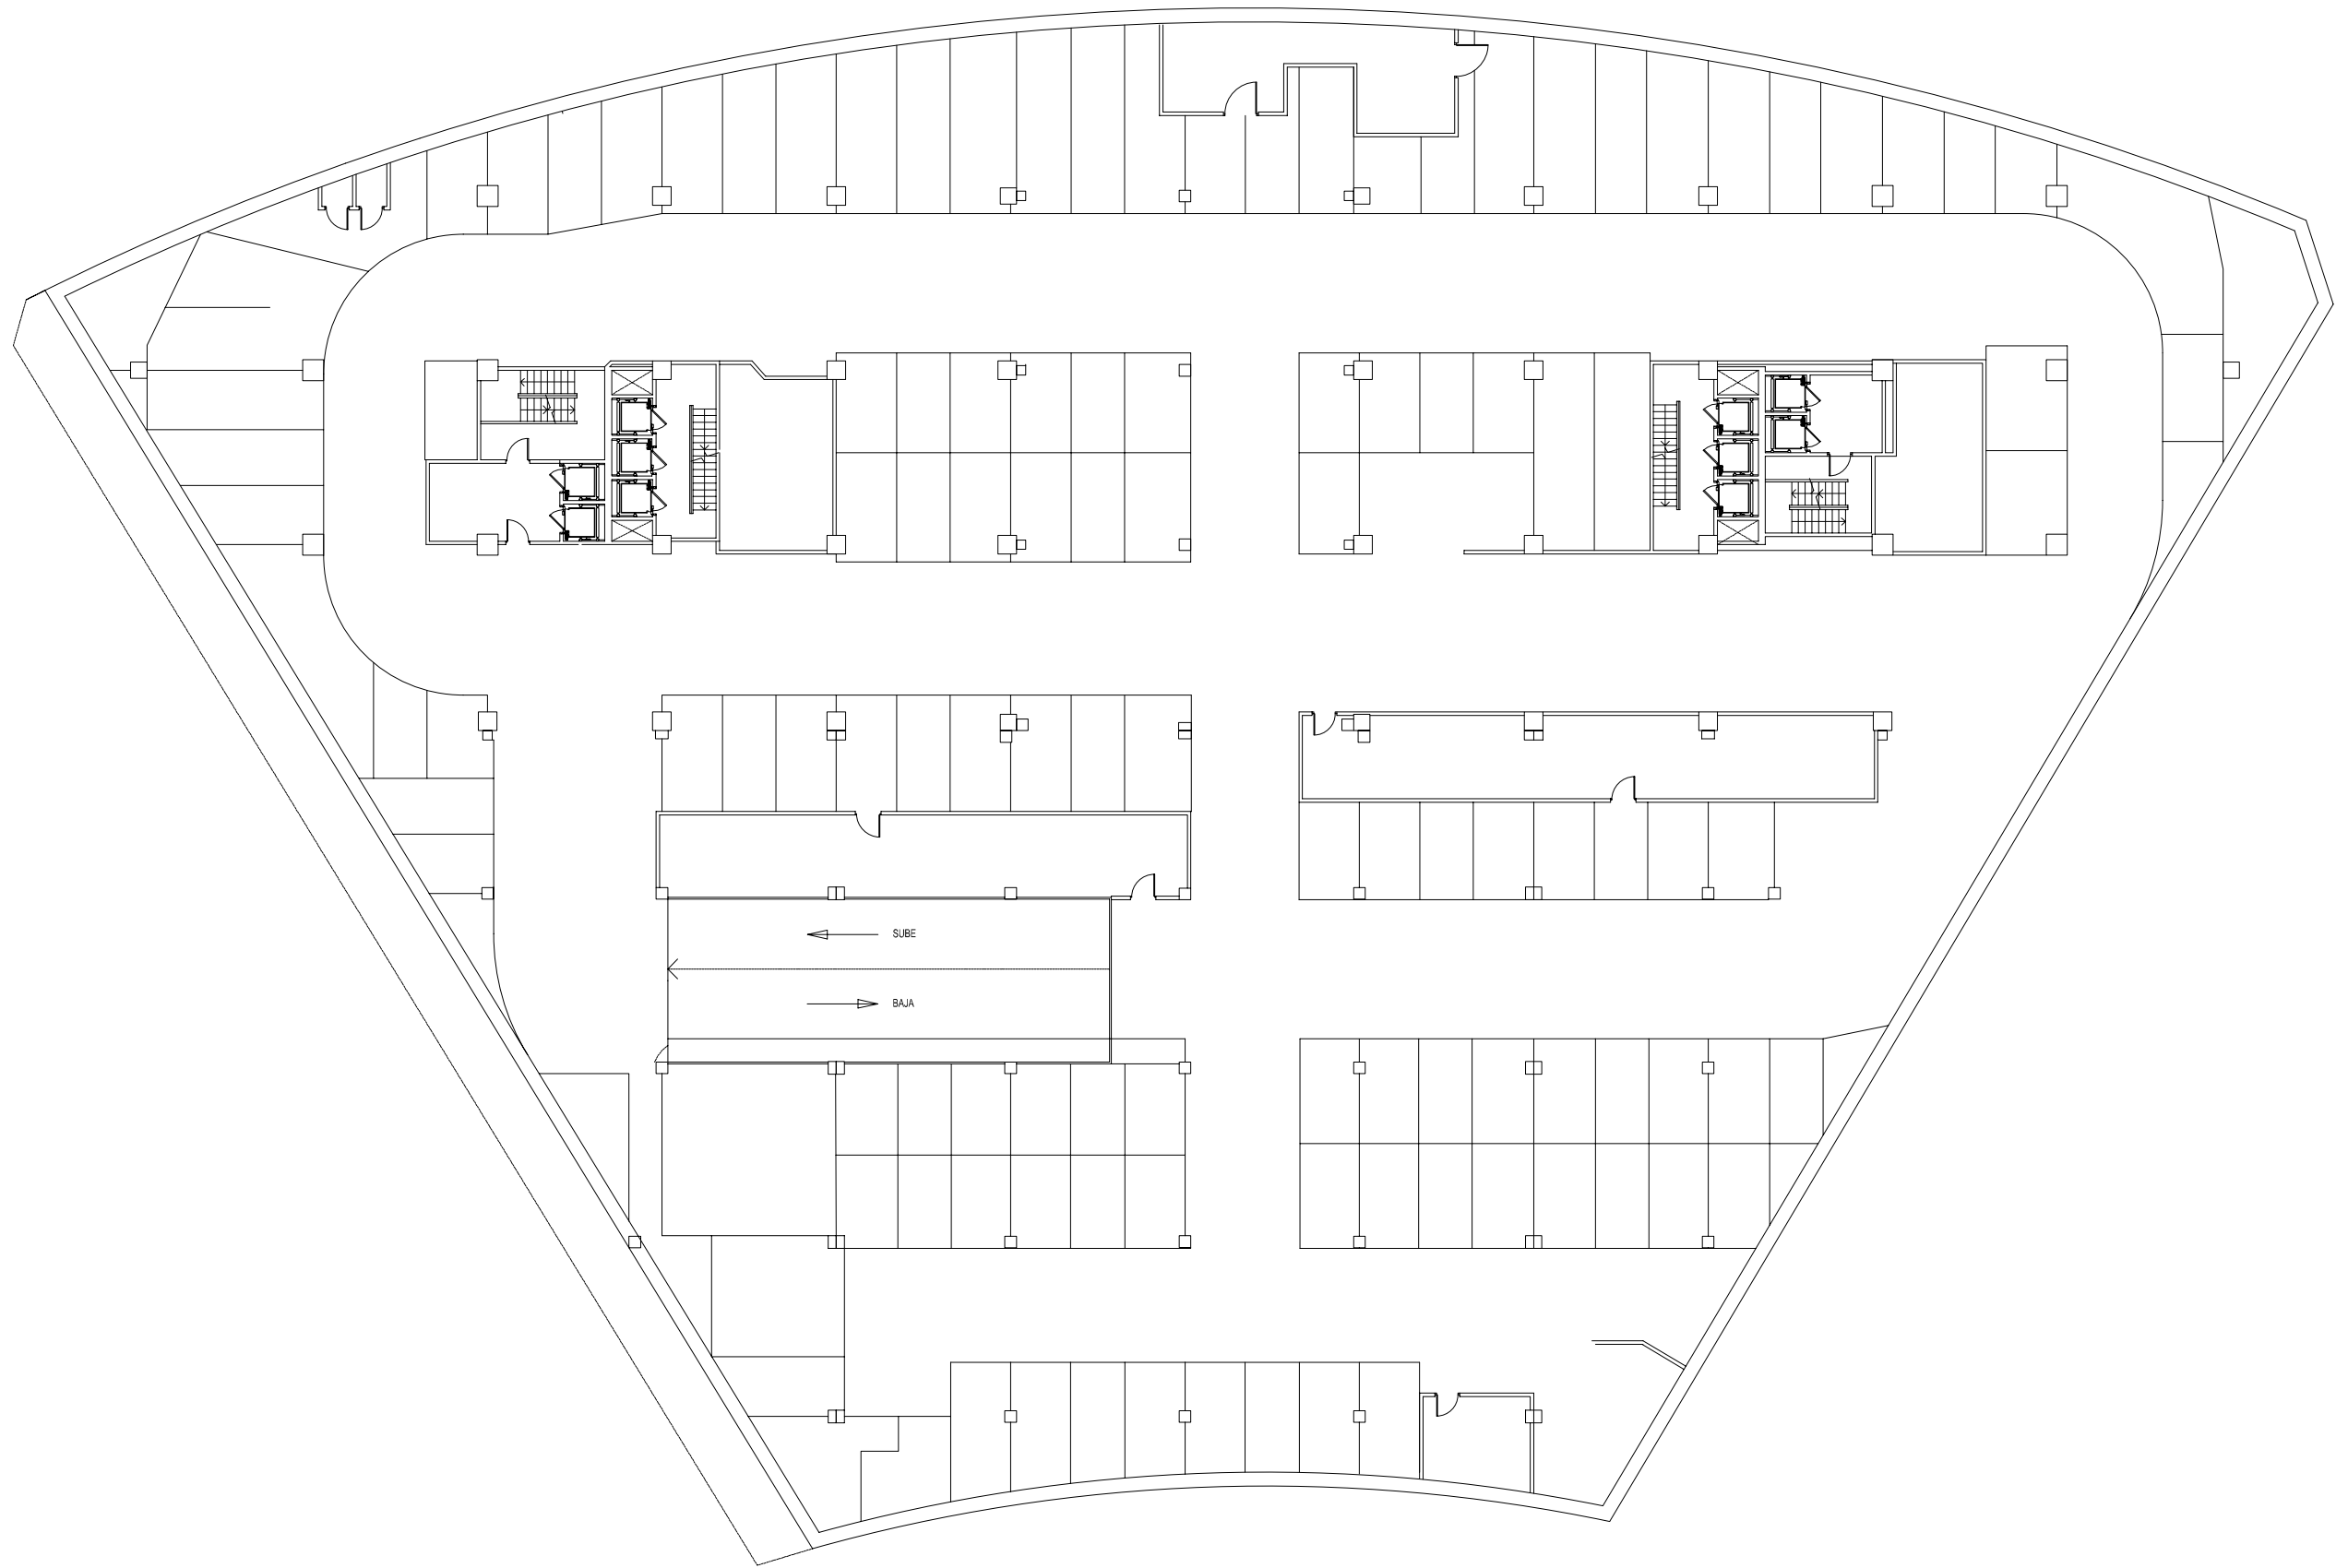

	FECHA	FIRMA	 Sociedad de Promoción y Gestión de Centros Comerciales <small>Superficies Comerciales, S.A.</small>
DIBUJADO	26/05/99	J. F.	
REVISION			
ESCALA	CAMELIAS CENTRO COMERCIAL		Nº PLANO 0101007
1 / 300	PLANTA DE DISTRIBUCION SOTANO 4		SUSTITUYE A
			SUSTITUIDO POR